




Circus &
Performing Arts

DESCRIPTION DES ESPACES

PLAN DU SITE

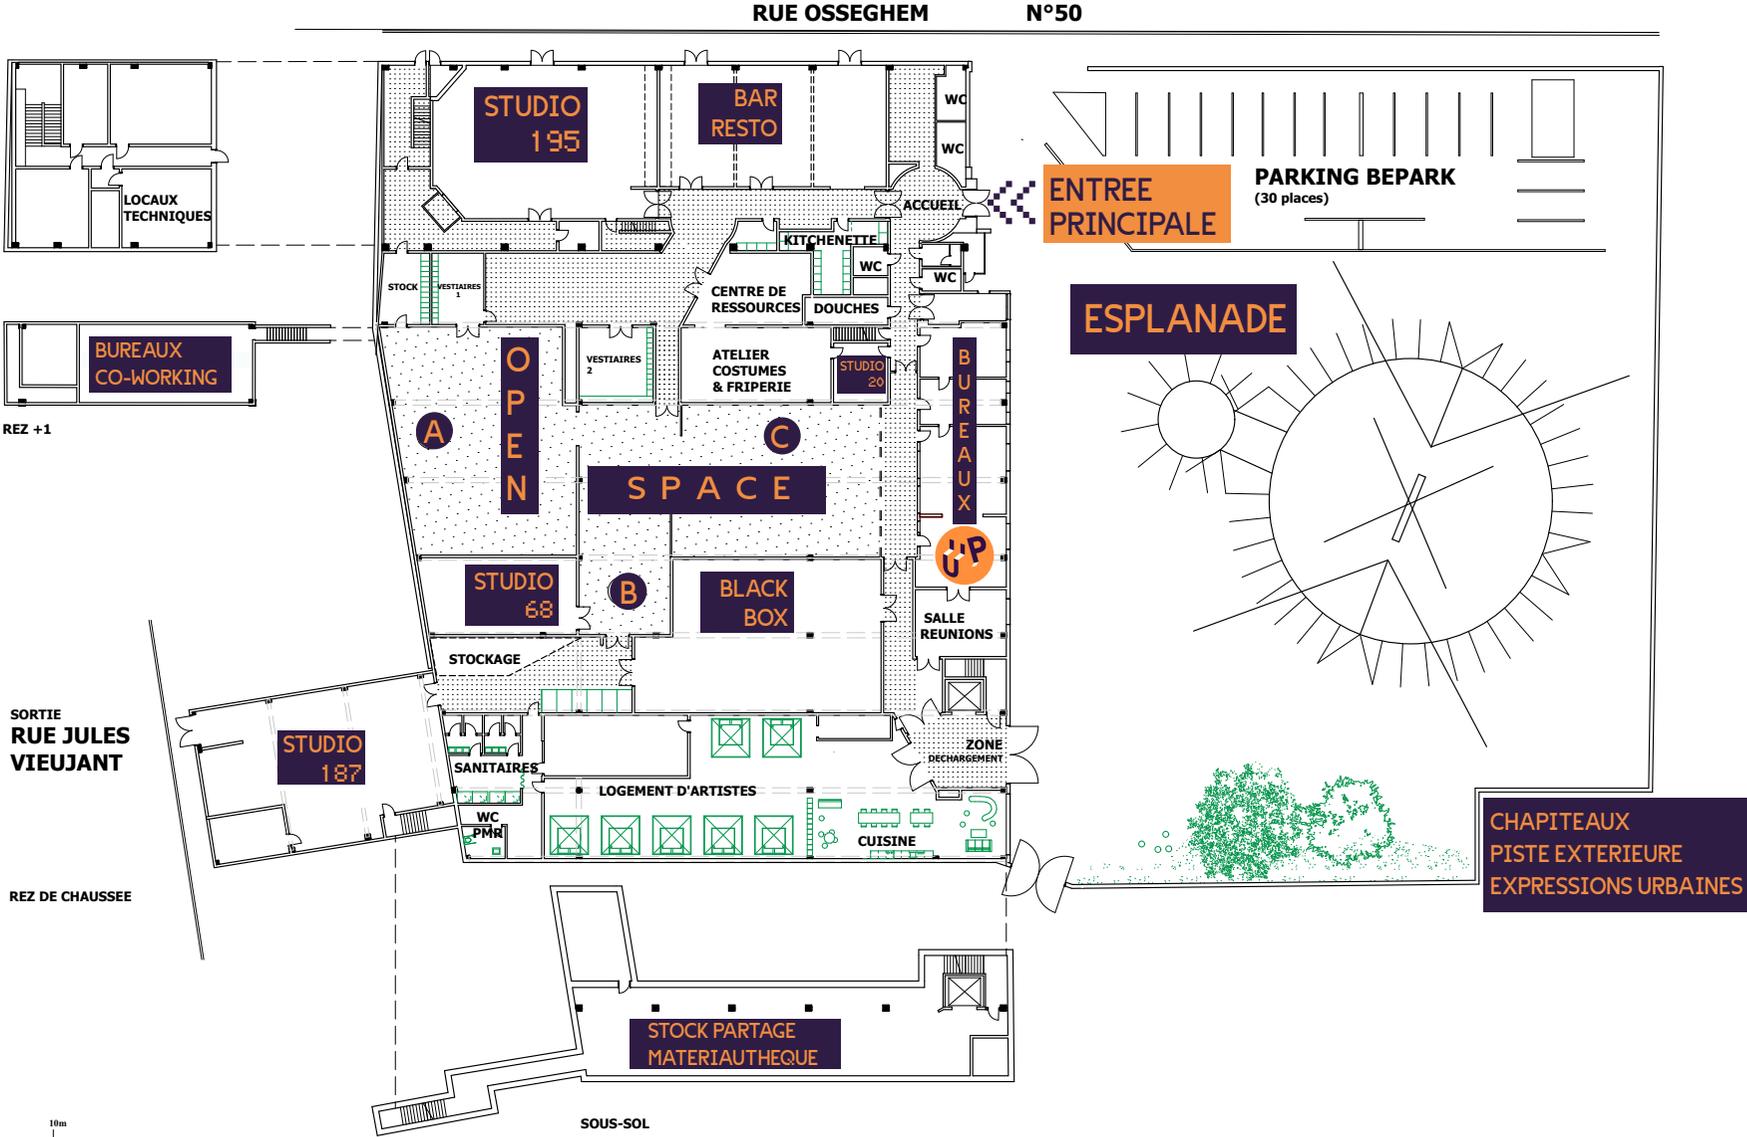

0 1 2 5 10m
Echelle 1/500

Studio 195


- Superficie : **195 m²**
- Longueur : **17 mètres**
- Largeur : **12 mètres**
- Hauteur : **3,90 mètres**
- Occultation [totale] possible
- Écran de projection enroulable [3 x 4 m] avec bords noirs
- Sol : Carrelage > Tapis de danse sur demande
- Tumbling et/ou Tapis de chute disponibles sur demande
- Kit son disponible sur demande
- Éclairage scénique [sur pieds] disponible sur demande



Disponible pour des périodes continues [entre 1 jour & 3 semaines]

Studio 187

- Superficie : **187 m²**
- Longueur : **19 mètres** [15 mètres sur une partie]
- Largeur : **12 mètres** [10 mètres sur une partie]
- Hauteur : **3 mètres** [4 mètres sur une petite partie]
- Sol : Tapis de danse noir sur plancher multiplex
- Miroirs fixes sur une longueur de 6 mètres
- Tumbling et/ou Tapis de chute disponibles sur demande
- Kit son disponible sur demande
- Éclairage scénique [sur pieds] disponible sur demande
- Tumbling et/ou Tapis de chute disponibles sur demande

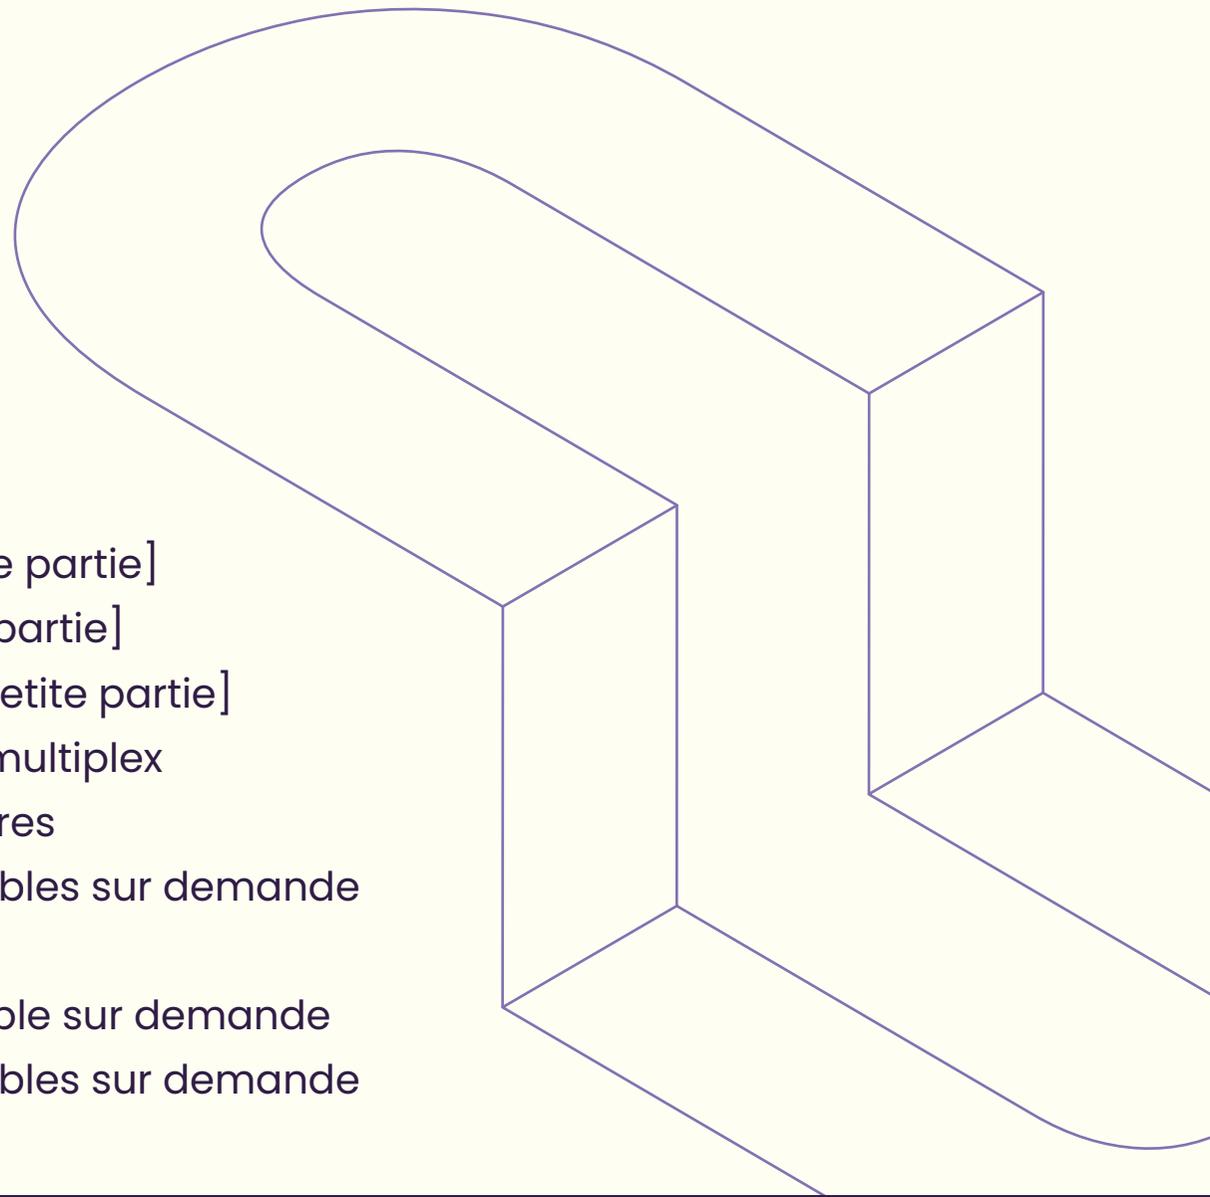


Disponible pour des périodes continues [entre 1 jour & 3 semaines] hors week-end [en cas d'occupation de 2 ou 3 semaines, le Studio 187 devra être libéré les samedis & dimanches]

Espace privatif de 18 m² accessible aux Compagnies accueillies en Résidence [loges, vestiaires, bureau, etc.]

Studio 68

- Superficie : **68 m²**
- Longueur : **11,50 mètres**
- Largeur : **6 mètres**
- Hauteur : **4 mètres**
- Sol : Plancher MDF
- Miroirs fixes sur une longueur de 9 mètres [occultables]
- Mini-chaîne son

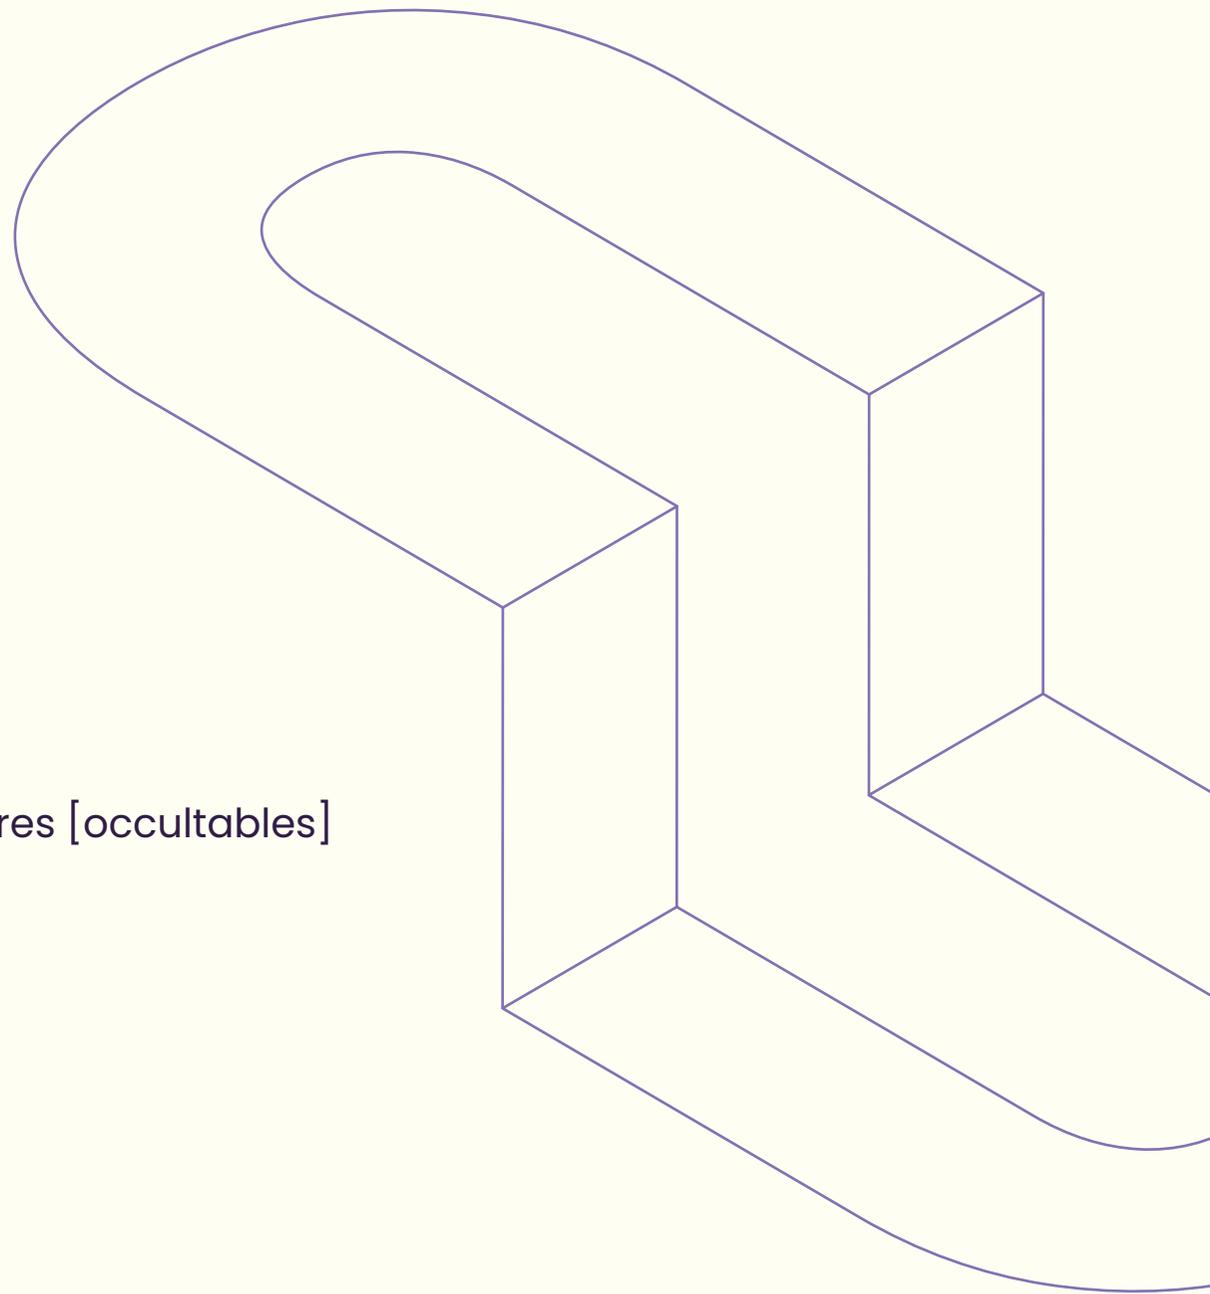

Studio 20

- Superficie : **20 m²**
- Longueur : **4,60 mètres**
- Largeur : **4,20 mètres**
- Hauteur : **5,70 mètres**
- Sol : Tapis de danse
- Tapis de chute disponible sur demande
- Gril pour accroches aériennes
- Murs verts [pour effets photos / vidéos] prévus pour l'automne



Disponible en StudioO [3h] ou pour des périodes continues [entre 1 jour & 3 semaines]

BLACK BOX

- Superficie : **192 m² + arrière-scène de 10 m²**
- Longueur : **16 mètres**
- Largeur : **12 mètres**
- Hauteur : **5,70 mètres**
- Sol : Béton [Plancher + Tapis de danse disponibles en 2022]
- Accrochages aériens & Points d'accroches au sol disponibles en 2022
- Équipements scéniques [son/lumières] disponibles en 2022

OPEN SPACE

- Superficie : **550 m²**
- › Divisé **3 zones** dédiées au travail Technique / Circassien
[Recherche – Création – Transmission]

Dans chaque zone :

- Gril pour les accrochages aériens
- Multiples points d'accroches au sol – 2 Tonnes
- Air Track
- Tapis de chute, Tumbling, Tatamis, etc.
- Mini-trampoline
- Espaliers, Plinths, Bancs, etc.

Zone A

216 m²

12 x 18 m

Hauteur 4 m

Praticable/Tumbling

Zone B

126 m²

7 x 18 m

Hauteur 5,70 m

Tapis de danse


Zone C

216 m²

12 x 18 m


Hauteur 5,70 m

Tapis de danse

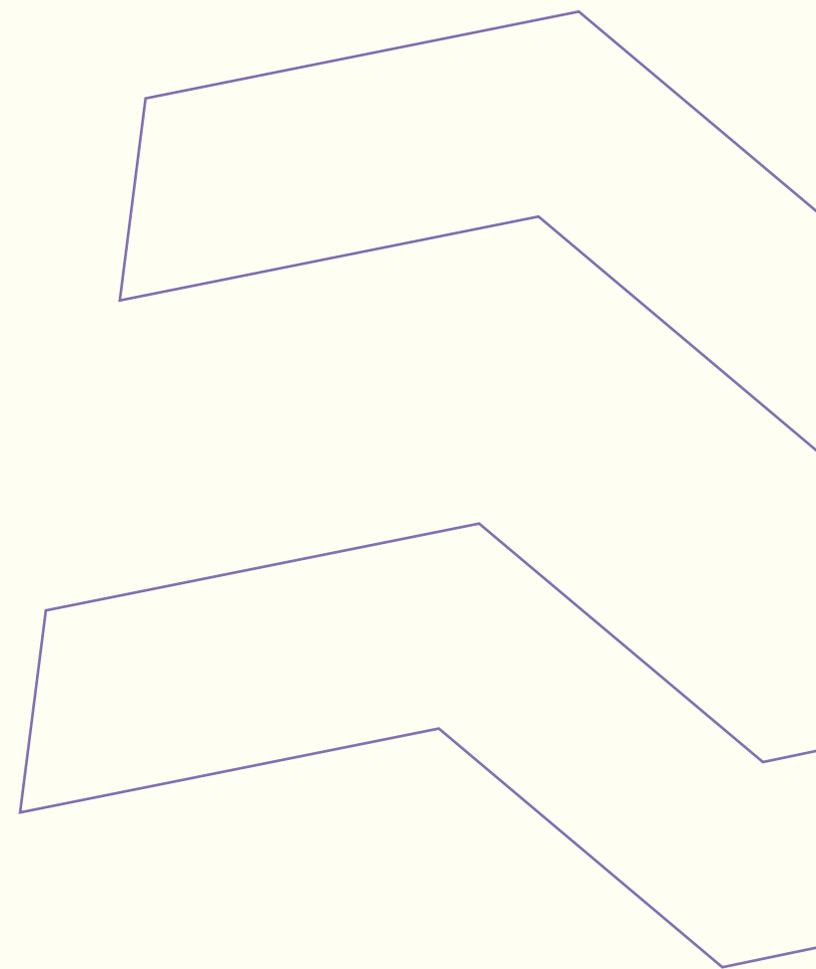

ESPLANADE EXTÉRIEURE

- Superficie : **3.000 m²**
- Longueur : **60 mètres**
- Largeur : **50 mètres**
- Entrée camions & semi-remorques [portique d'entrée à 4,30 m]
- Sol avec clinkers [légère inclinaison pour l'écoulement des eaux pluviales]
- Électricité : prises 125A & 63A
- 2 points de distribution eau
- 6 points d'accroches fixes à 2T
- 12 Blocs béton de 1,2 T
- Accroches dédiés à la danse verticale
- Scène extérieure installée [Printemps/Été] : Podium 100 m² avec tapis de danse
+ Structure pour les aériens à 7 mètres + Container [loges / vestiaires autonomes]

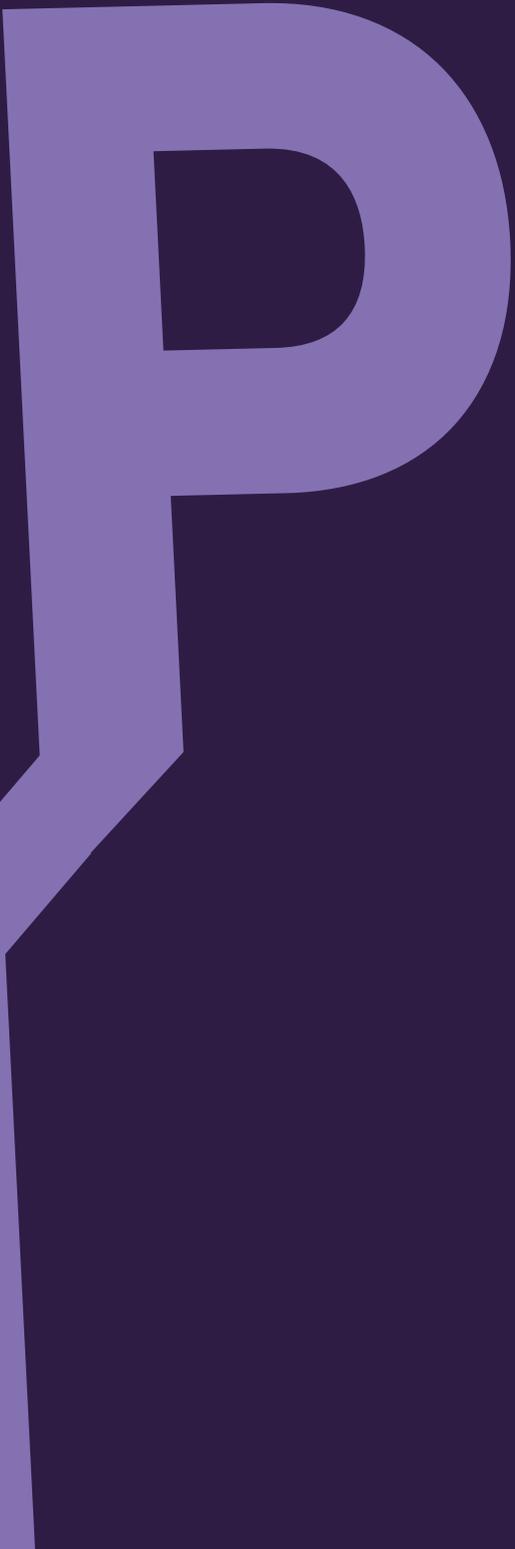

Accessibles aux Artistes & Compagnies accueillis

- Bureaux en coworking
- Salle de réunions
- Espace de préparation physique
- Espace de stockage de décors
- Atelier Costumes & Friperie
- Micro factory & ressourcerie de matériaux
- Centre de Ressources & de Documentation
- Échanges d'informations : petites annonces, bons plans, etc.
- Bar / Resto [ouverture en automne 2021]
- Logements d'Artistes [prévu courant 2022]
- Sauna & douches [prévus courant 2022]